


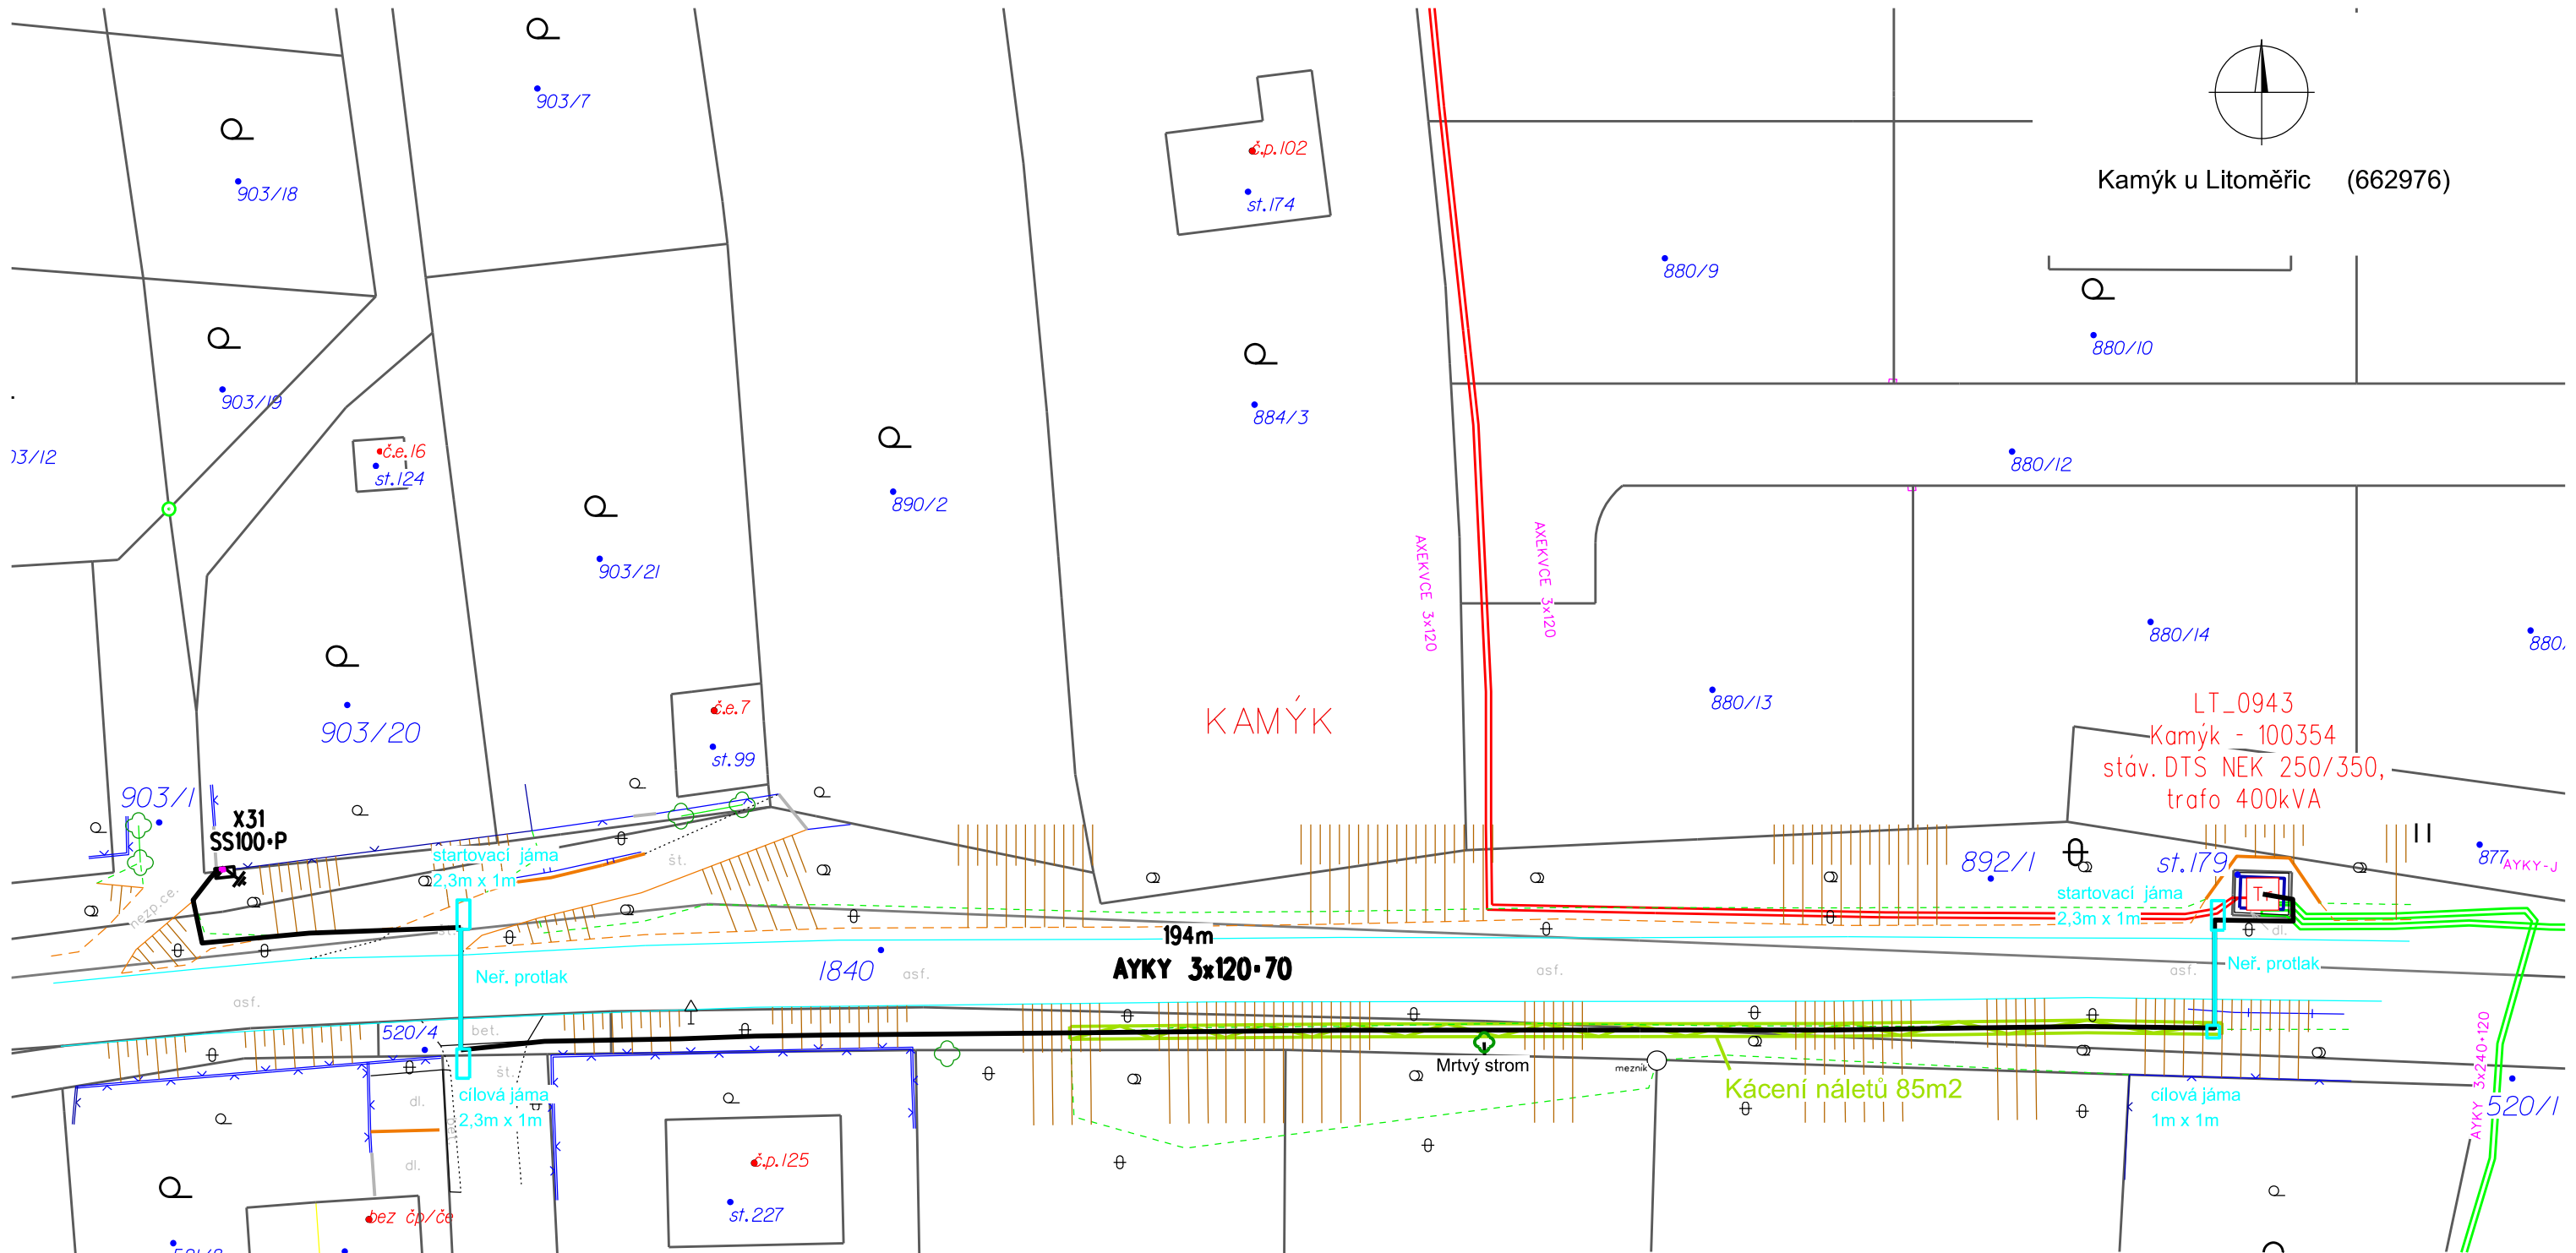

Legenda vedení NN

- nové podz. vedení NN
- stáv. podz. vedení NN
- stáv. podz. vedení VN
- hranice asfaltové komunikace
- přípojková skříň nová
- Tr

 kiosková trafostanice
- skutečné umístění piliře

 strom nerozl. rozhraní kultur souvislý porost cesta rozhraní nezp. výškopis plot drátěný, kovový plot živý plocha kácení náletů nové uzemnění zahrada park. úprava neplodná půda

SPD souhlas² s proveden²m zšm²ru.
Ned²lnou sou²l²st² je vy²š²d²en² 1. j. SPU 127426/2026/508202/KŠi.
V Děčíně dne: dle elektronického podpisu
"elektronicky podepsáno"
Ing.. Jitka Blehová
vedoucí pobočky Děčín (+Litoměřice)

Podzemní zařízení jsou zakreslena informativně před zahájením prací nutné vytyčit.
Nutno dodržet prostorovou normu ±SN 73 6005.

NN: AC 3+PEN, 400/230V, 50Hz, TN-C
Ochrana před nebezpečným dotykem neživých částí bude provedena dle PNE 33 0000 - 1, na straně NN automatickým odpojením od zdroje použitím nadproudových jisticích prvků v síti TN-C

Měřítko: 1 : 500	Projektoval:	Petr Vosahlo	Autorizoval:	Tomáš Kufa	Změny, pozn.:
	Kreslil:	Petr Vosahlo	Provoz. záměr:		
	Datum:	12/2025	Č. stavby invest.:	IV-12-4028615	
	Stupeň:	DUR	Formát:	A3	
EE ENPRO Energo ENPRO Energo s.r.o. Sokolská 137/45, 757 01 Valašské Meziříčí Pracoviště Pracoviště			Název stavby / objektu: LT-Kamýk,OM na pč.903/20,kNN		Investor: ČEZ Distribuce
			Název výkresu: Koordinační situace		Č. výkr.: C.3