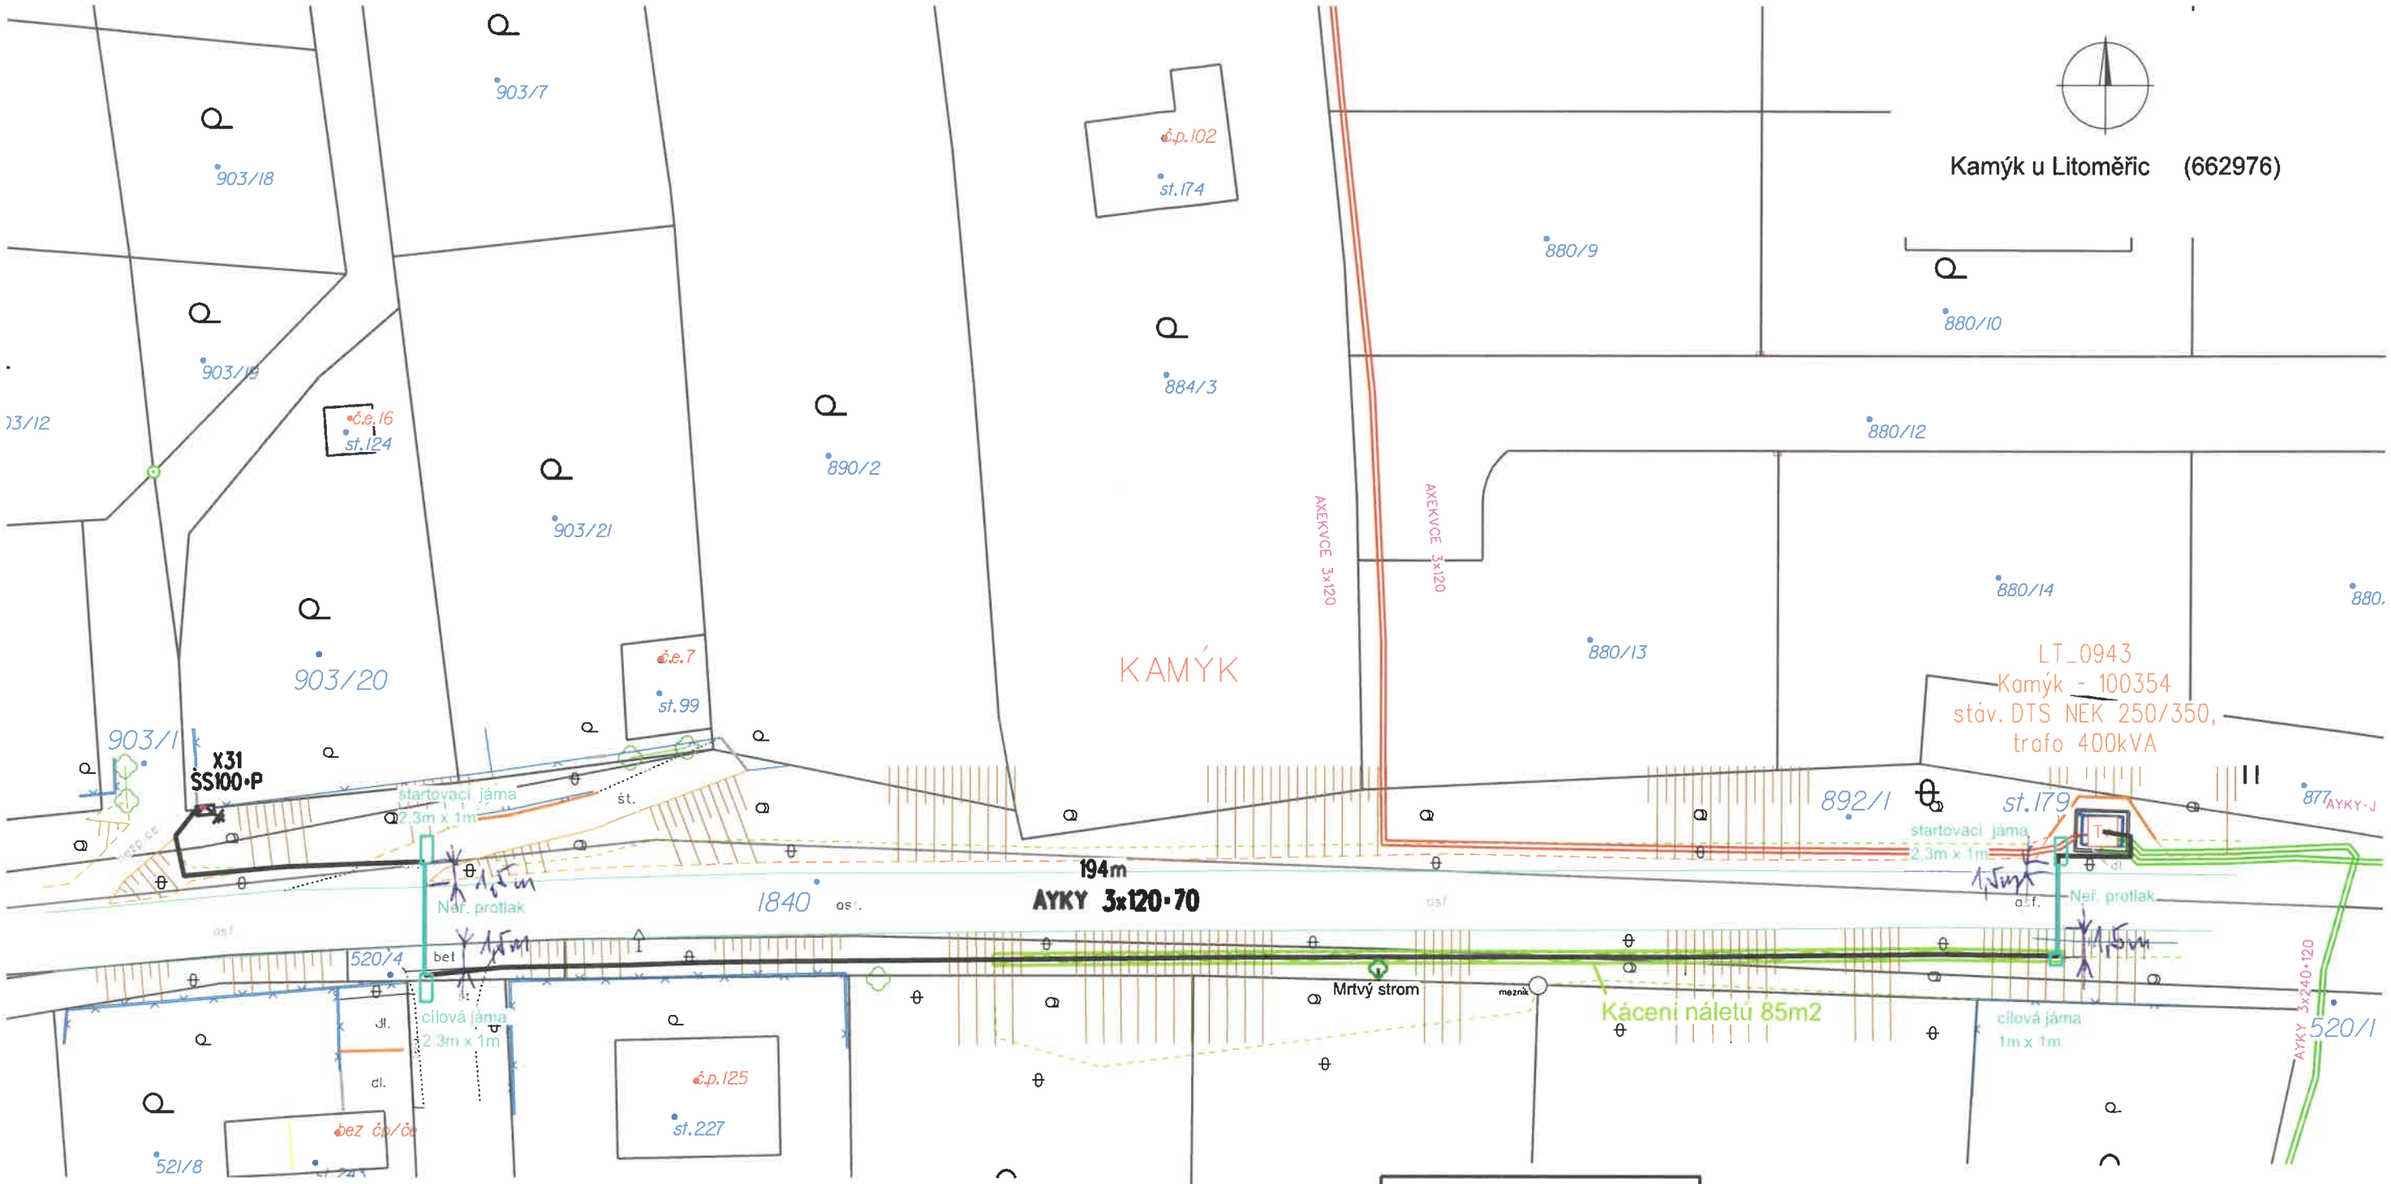


Legenda vedení NN

- nové podz. vedení NN
- stáv. podz. vedení NN
- stáv. podz. vedení VN
- hranice asfaltové komunikace
- přípojková skříň nová
- Tr kiosková trafostanice
- skutečné umístění pilíře
- nové uzemnění
- zahrada
- park. úprava
- neplodná půda
- strom nerozl.
- rozhraní kultur
- souvislý porost
- cesta
- rozhraní nezp.
- výškopis
- plot drátěný, kovový
- plot živý
- plocha kácení náletů

Správa a údržba silnic Ústeckého kraje,
příspěvková organizace
Ruská 260, 417 03 Dubí 3
14.3.2026
Roman Laube

Podzemní zařízení jsou zakreslena informativně
před zahájením prací pracije nutno vytyčit.
Nutno dodržet prostorovou normu ±SN 73 6005.

NN: AC 3+PEN, 400/230V,50Hz,TN-C
Ochrana před nebezpečným dotykem neživých částí bude provedena
dle PNE 33 0000 - 1,na straně NN automatickým odpojením
od zdroje použitím nadproudových jistících prvků v síti TN-C

Měřítko: 1 : 500	Projektoval:	Petr Vosahlo	Autorizoval:	Tomáš Kufa	Změny, pozn.:
	Kreslil:	Petr Vosahlo	Provoz. záměr:		
	Datum:	12/2025	Č. stavby invest.:	IV-12-4028615	
	Stupeň:	DUR	Formát:	A3	

ENPRO Energo
ENPRO Energo s.r.o.
Sokolská 137/45, 757 01 Valašské Meziříčí
Pracoviště Pracoviště

Název stavby / objektu: LT-Kamýk,OM na pč.903/20,kNN

Investor: ČEZ Distribuce

Název výkresu: Koordinační situace

Č. výkr.: C.3