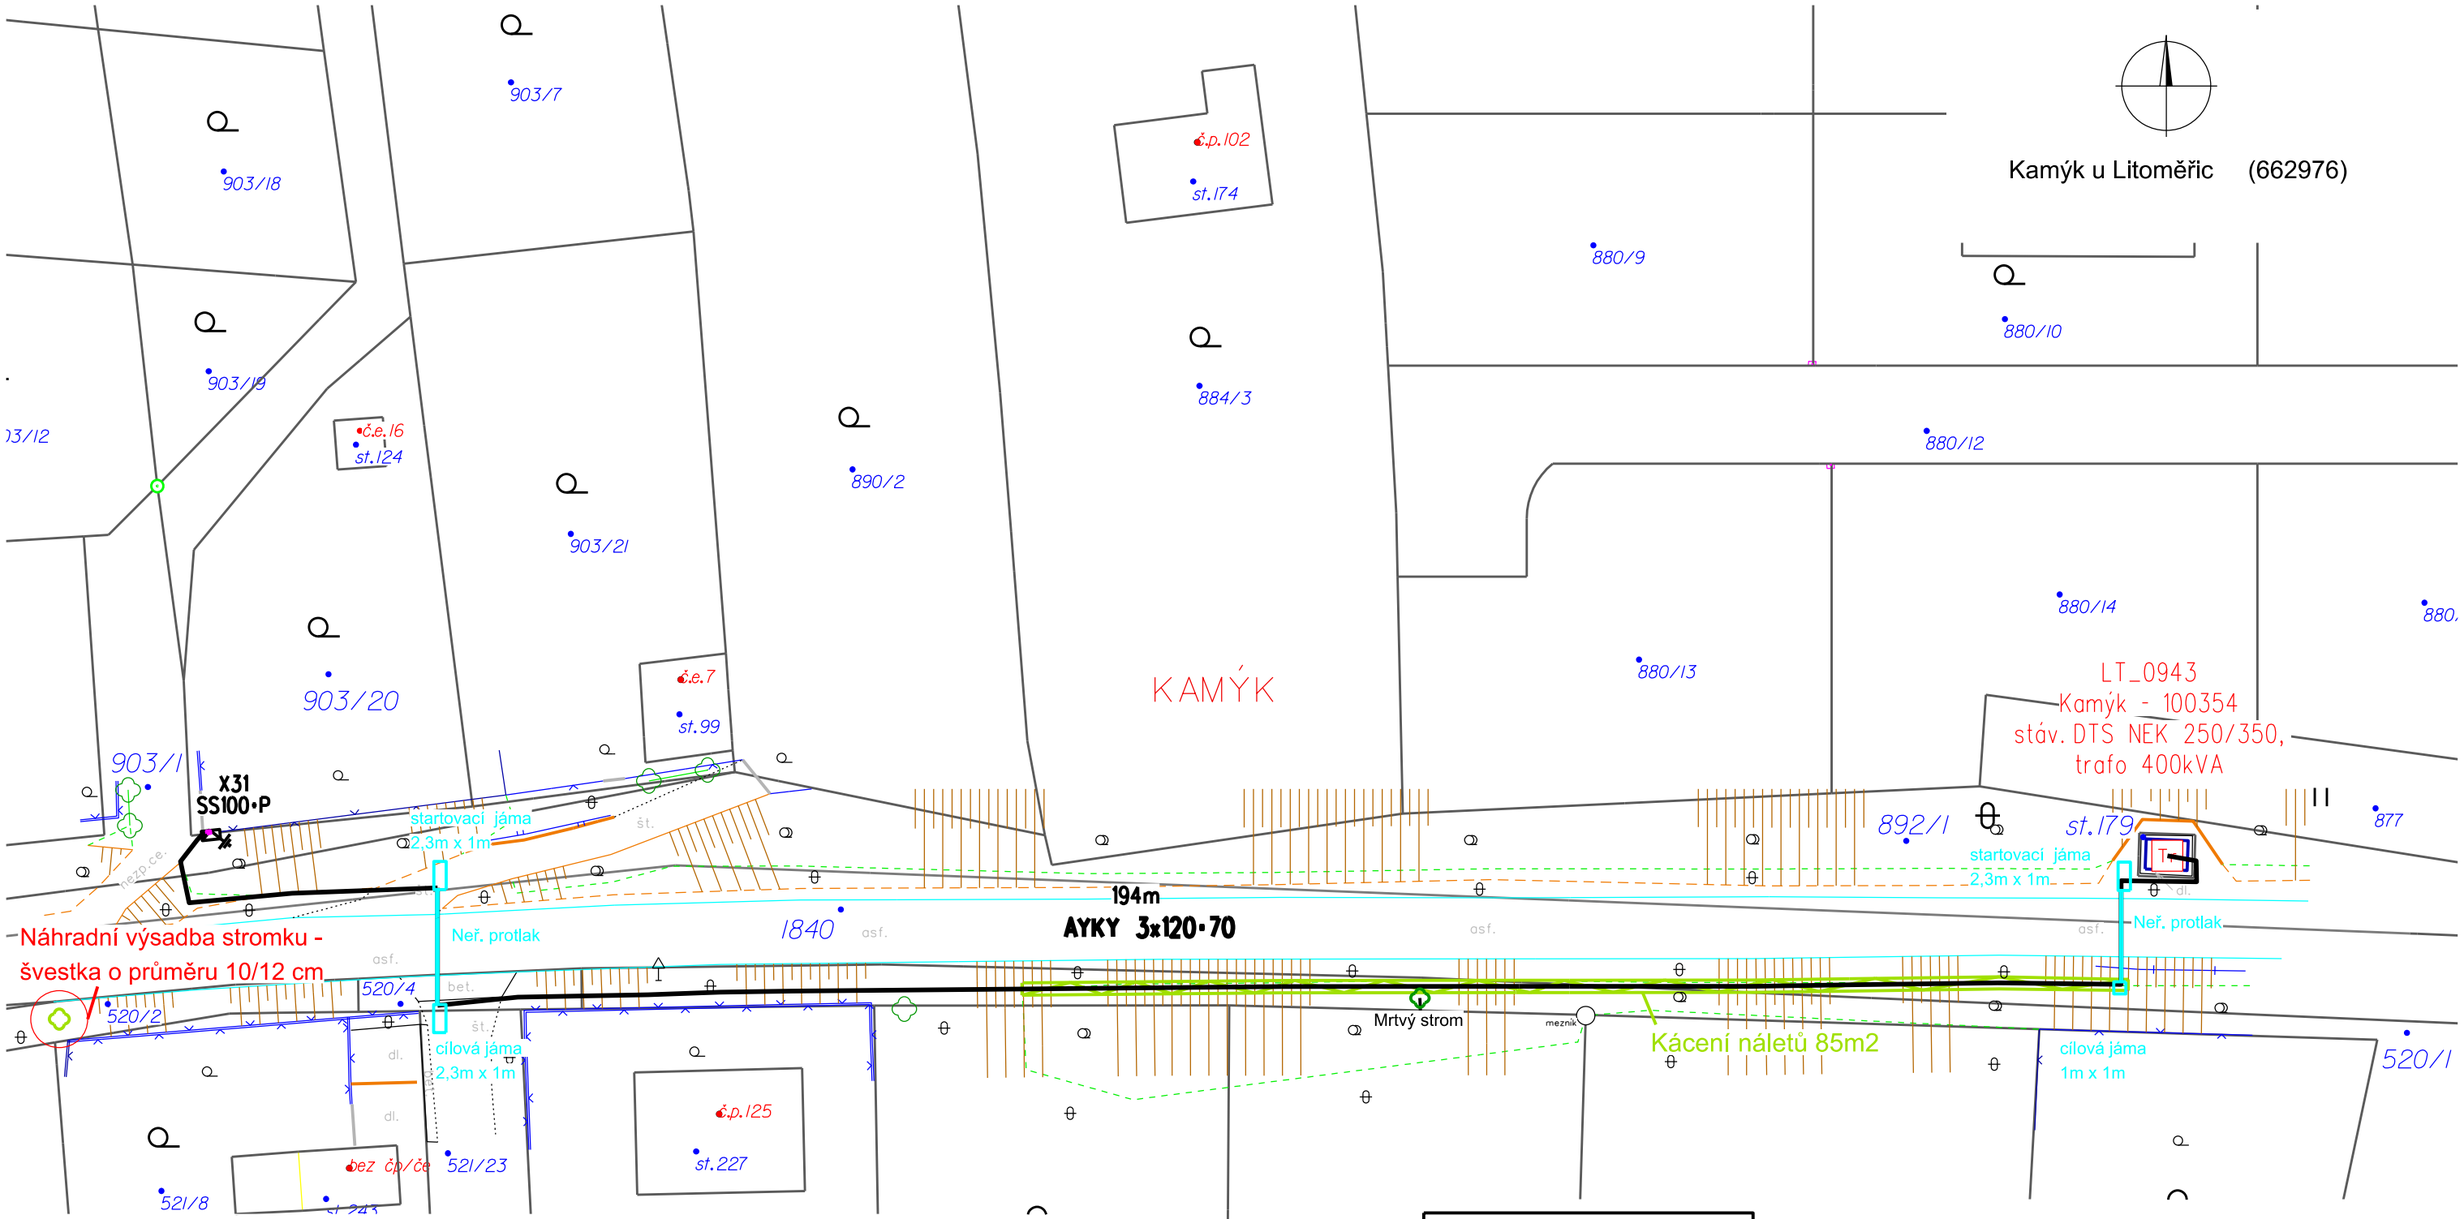


Legenda vedení NN

- nové podz. vedení NN
- stáv. podz. vedení NN
- stáv. podz. vedení VN
- hranice asfaltové komunikace
- přípojková skříň nová
- Tr kiosková trafostanice
- skutečné umístění pilíře
- nové uzemnění
- zahrada
- park. úprava
- neplodná půda
- strom nerozl.
- rozhraní kultur
- souvislý porost
- cesta
- rozhraní nezp.
- výškopis
- plot drátěný, kovový
- plot živý
- plocha kácení náletů

SPÚ souhlasí s náhradní výsadbou.
Nedílnou součástí toho souhlasu je vyjádření č. j.SPU 163974/2026/508202/Kři

"elektronicky podepsáno"
Ing. Jitka Blehová
vedoucí pobočky Děčín
v z. Bc. Olga Bechyňská

Podzemní zařízení jsou zakreslena informativně
před zahájením prací pracije nutno vytyčit.
Nutno dodržet prostorovou normu ±SN 73 6005.

NN: AC 3+PEN, 400/230V,50Hz,TN-C
Ochrana před nebezpečným dotykem neživých částí bude provedena
dle PNE 33 0000 - 1,na straně NN automatickým odpojením
od zdroje použitím nadproudových jistících prvků v síti TN-C

SR/0190/UL/2026-11
14.05.2026
Agentura ochrany přírody a krajiny ČR
regionální pracoviště
Správa chráněné krajinné oblasti
České středohoří
Michalská 260/14
412 01 Litoměřice
IV.

Měřítko:	Projektoval:	Petr Vosahlo	Autorizoval:	Tomáš Kufa	Změny, pozn.:
1 : 500	Kreslil:	Petr Vosahlo	Provoz. záměr:		
	Datum:	12/2025	Č. stavby invest.:	IV-12-4028615	
	Stupeň:	DUR	Formát:	A3	

ENPRO Energo

ENPRO Energo s.r.o.
Sokolská 137/45, 757 01 Valašské Meziříčí
Pracoviště Pracoviště

Název stavby / objektu:	Investor:
LT-Kamýk,OM na pč.903/20,kNN	ČEZ Distribuce
Název výkresu: Koordinační situace	**Č. výkr.:** C.3